
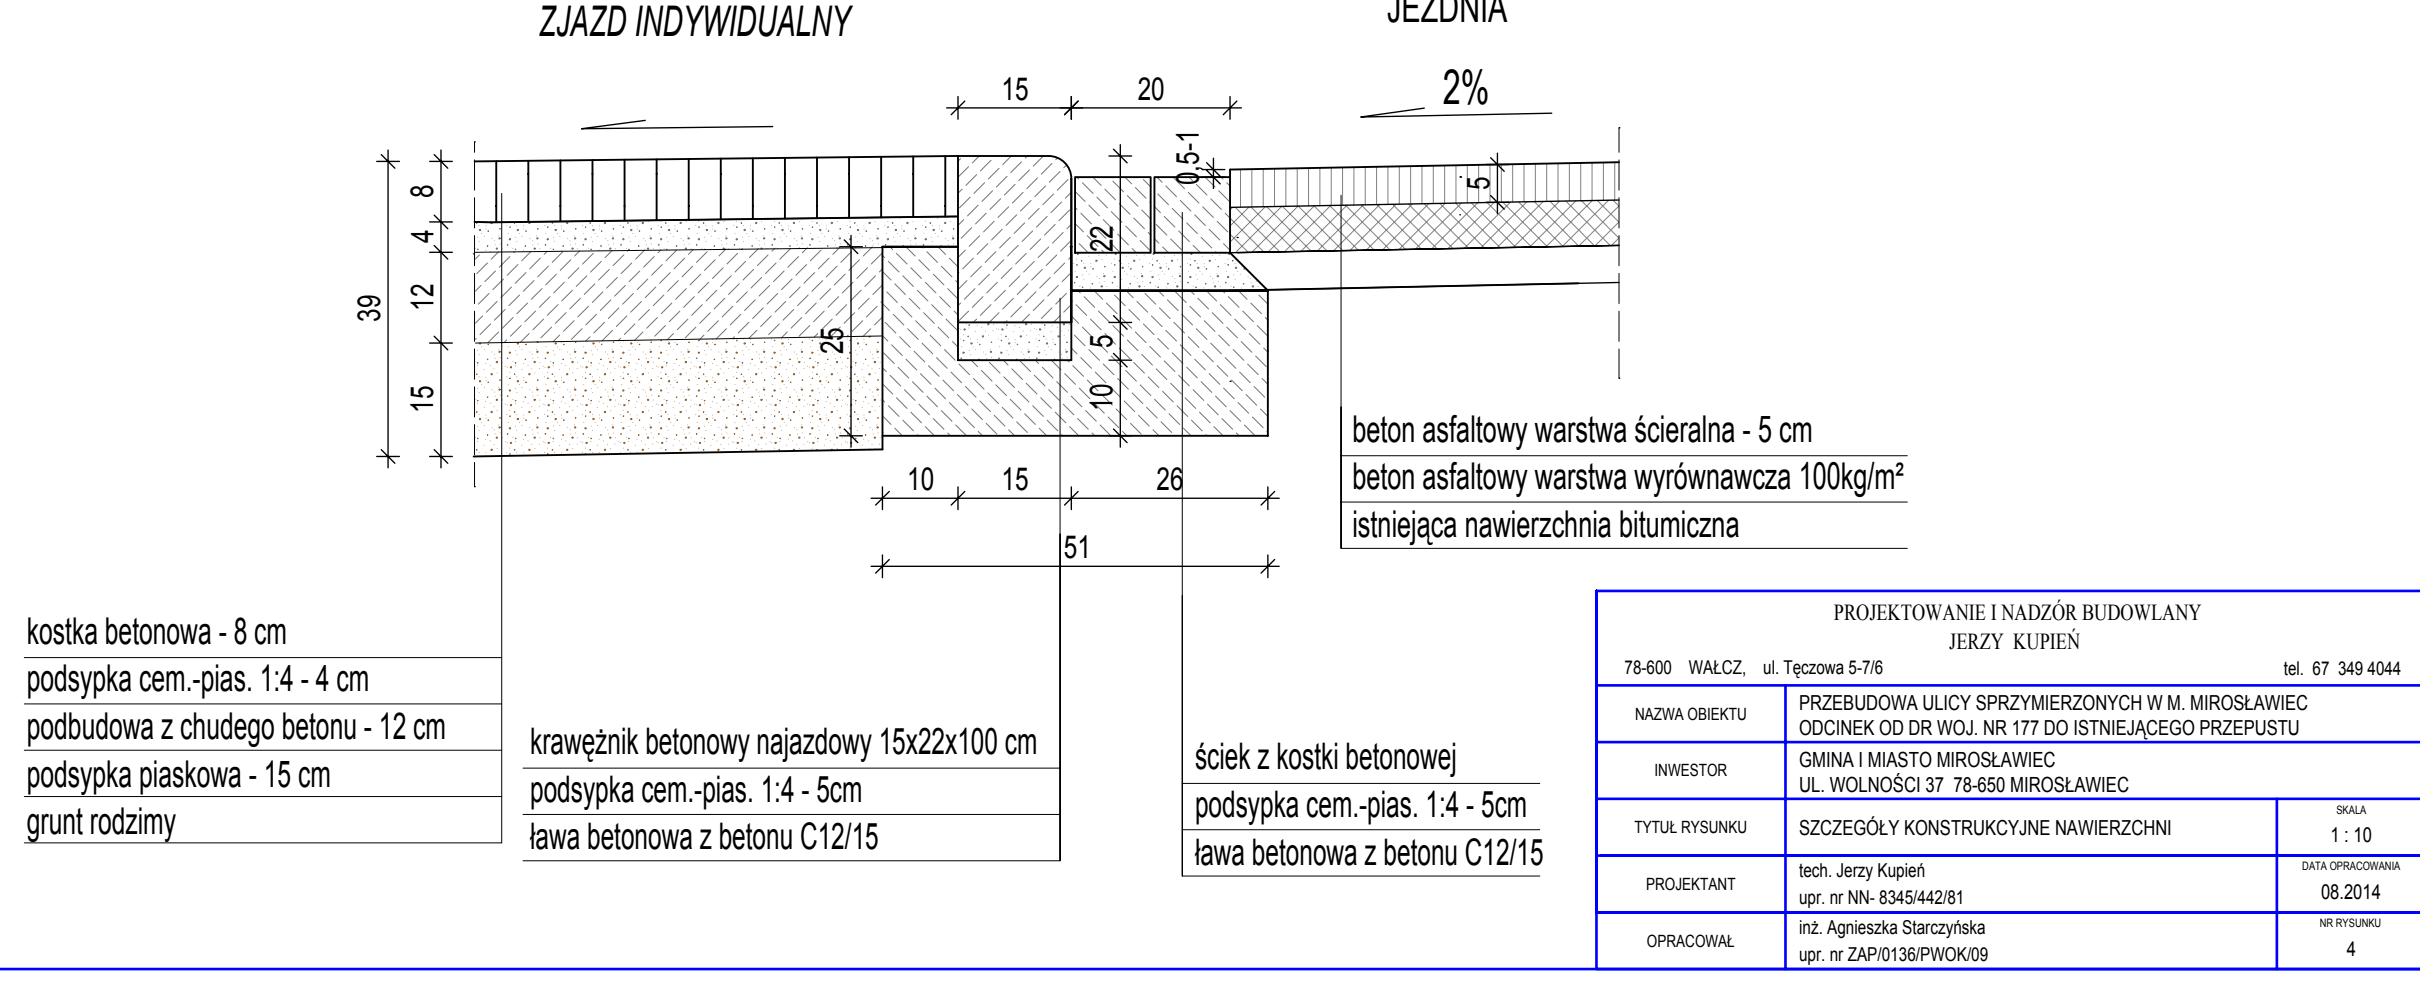
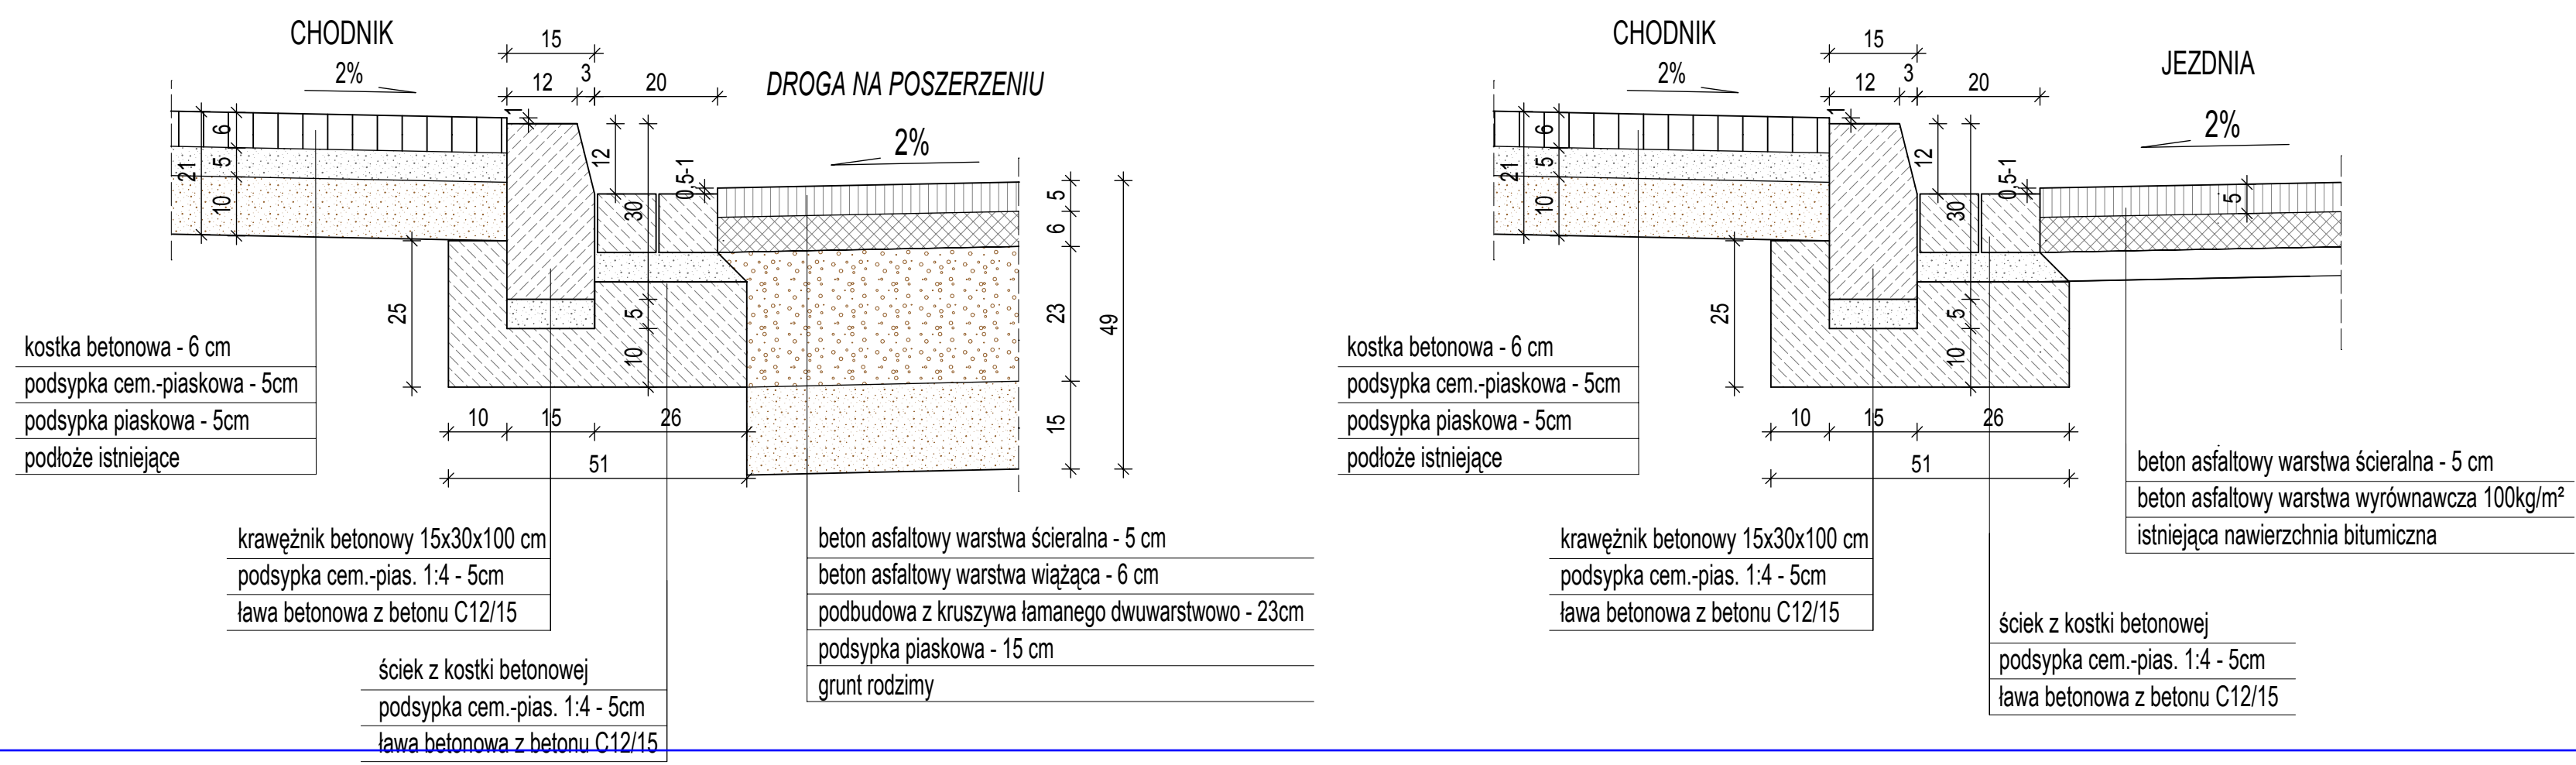
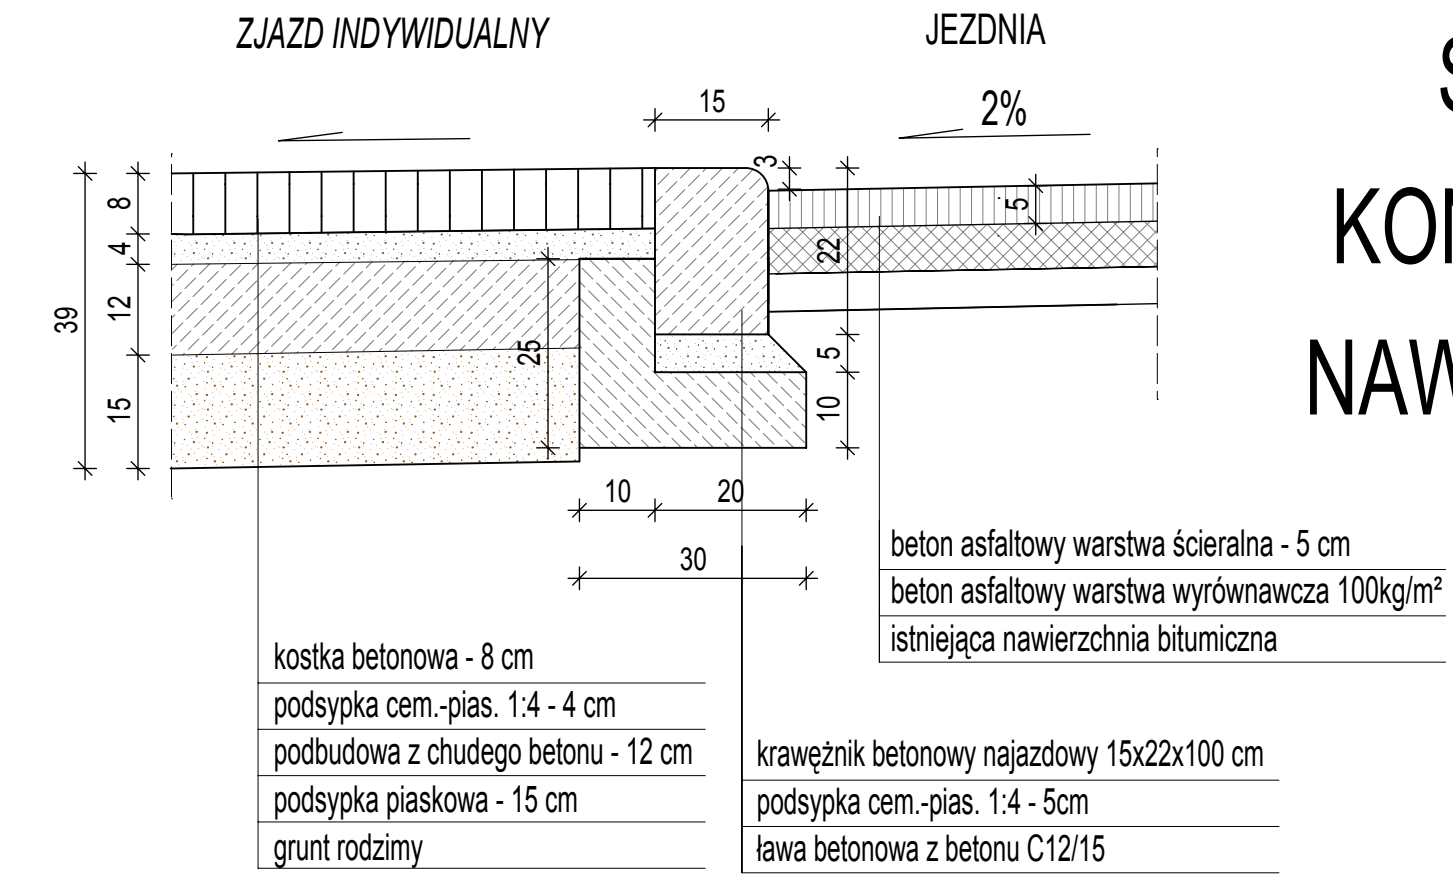


SZCZEGÓŁY KONSTRUKCYJNE NAWIERZCHNI 1:10

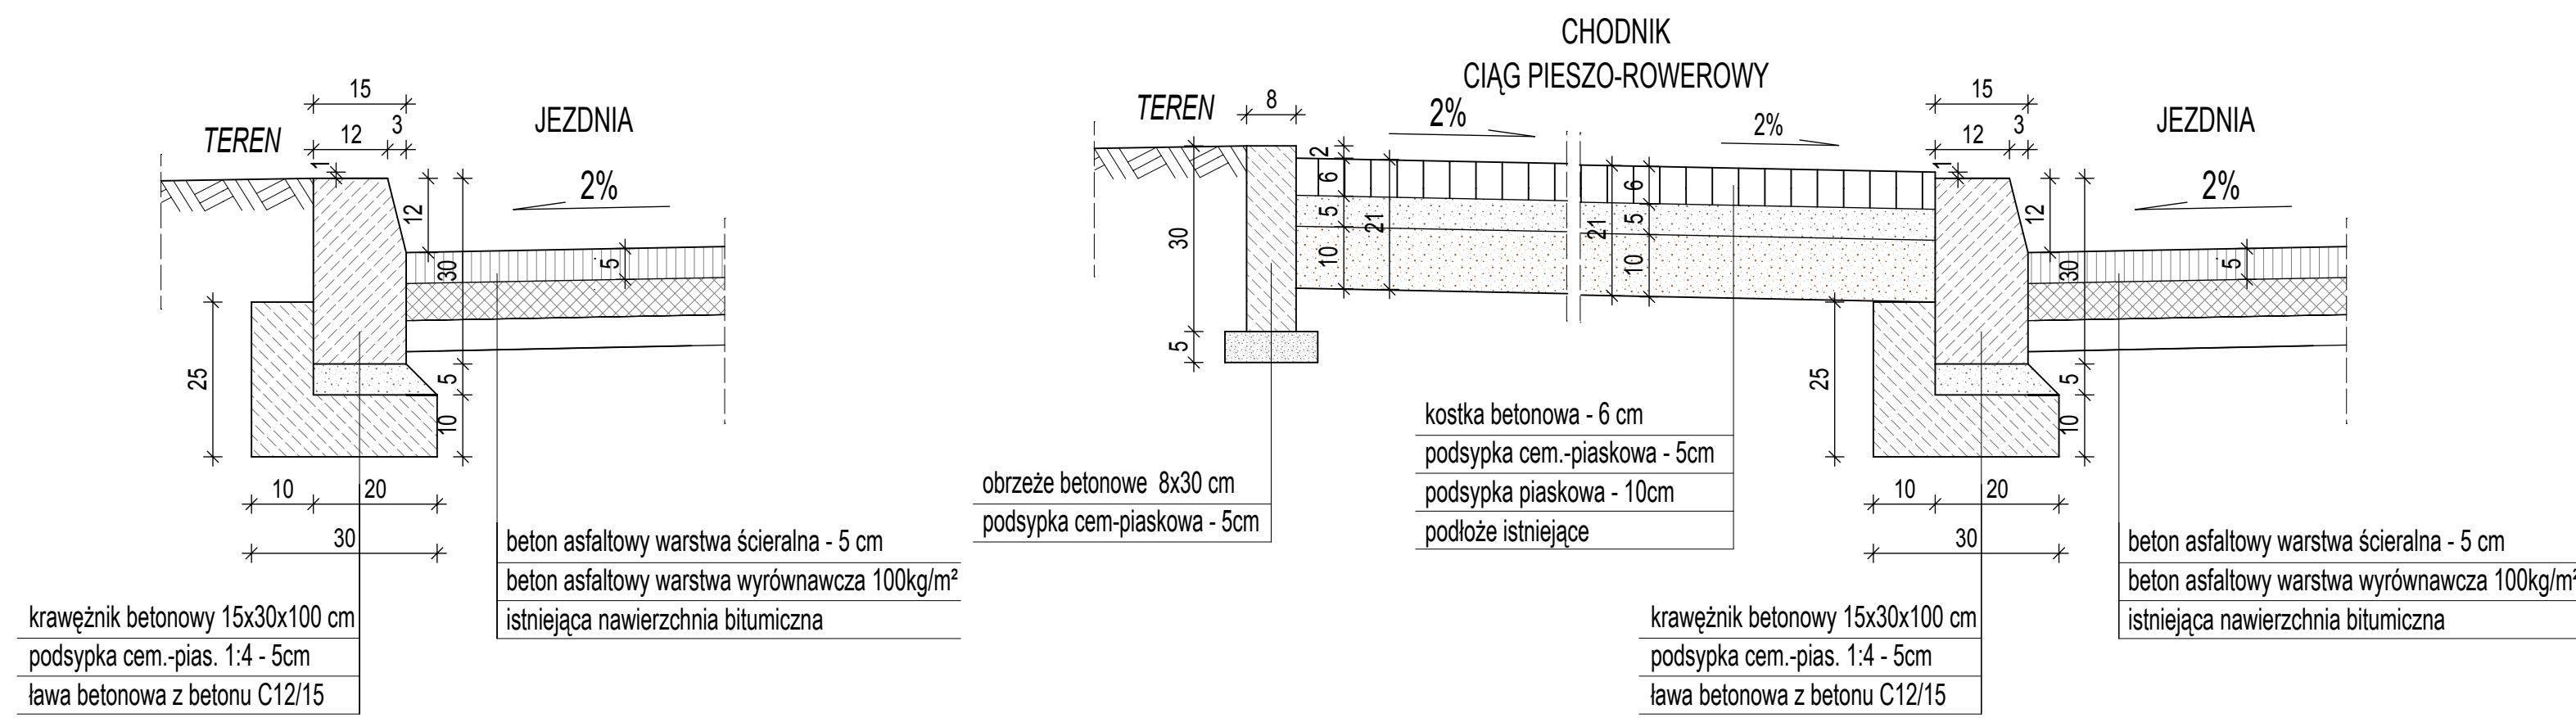

PROJEKTOWANIE I NADZÓR BUDOWLANY JERZY KUPIEŃ			
78-600 WĄLCZ., ul. Tęczowa 5-7/6	tel. 67 349 4044		
NAZWA OBIEKTU	PRZEBUDOWA ULICY SPRZYMIERZONYCH W M. MIOSŁAWIEC ODCINEK OD DR WOJ. NR 177 DO ISTNIEJĄCEGO PRZEPUSTU		
INWESTOR	GMINA I MIASTO MIOSŁAWIEC UL. WOLNOŚCI 37 78-650 MIOSŁAWIEC		
TYTUŁ RYSUNKU	SZCZEGÓŁY KONSTRUKCYJNE NAWIERZCHNI	SKALA	1 : 10
PROJEKTANT	tech. Jerzy Kupień upr. nr NN- 8345/442/81	DATA OPRACOWANIA	08.2014
OPRACOWAŁ	inż. Agnieszka Starczyńska upr. nr ZAP/0136/PWOK/09	NR RYSUNKU	4